


Temi

- Ambito (2457.92 mq.)
- Destinazioni d'uso (5340.29 mq.)
- Locali compresi fra 9 e 14 mq. (181.92 mq.)
- Locali compresi fra 14 e 19 mq. (193.18 mq.)
- Locali maggiori di 19 mq. (4824.01 mq.)
- Locali minori di 9 mq. (141.18 mq.)
- Presenza fuoriporta (307.21 mq.)
- Titolare dello spazio (5340.29 mq.)

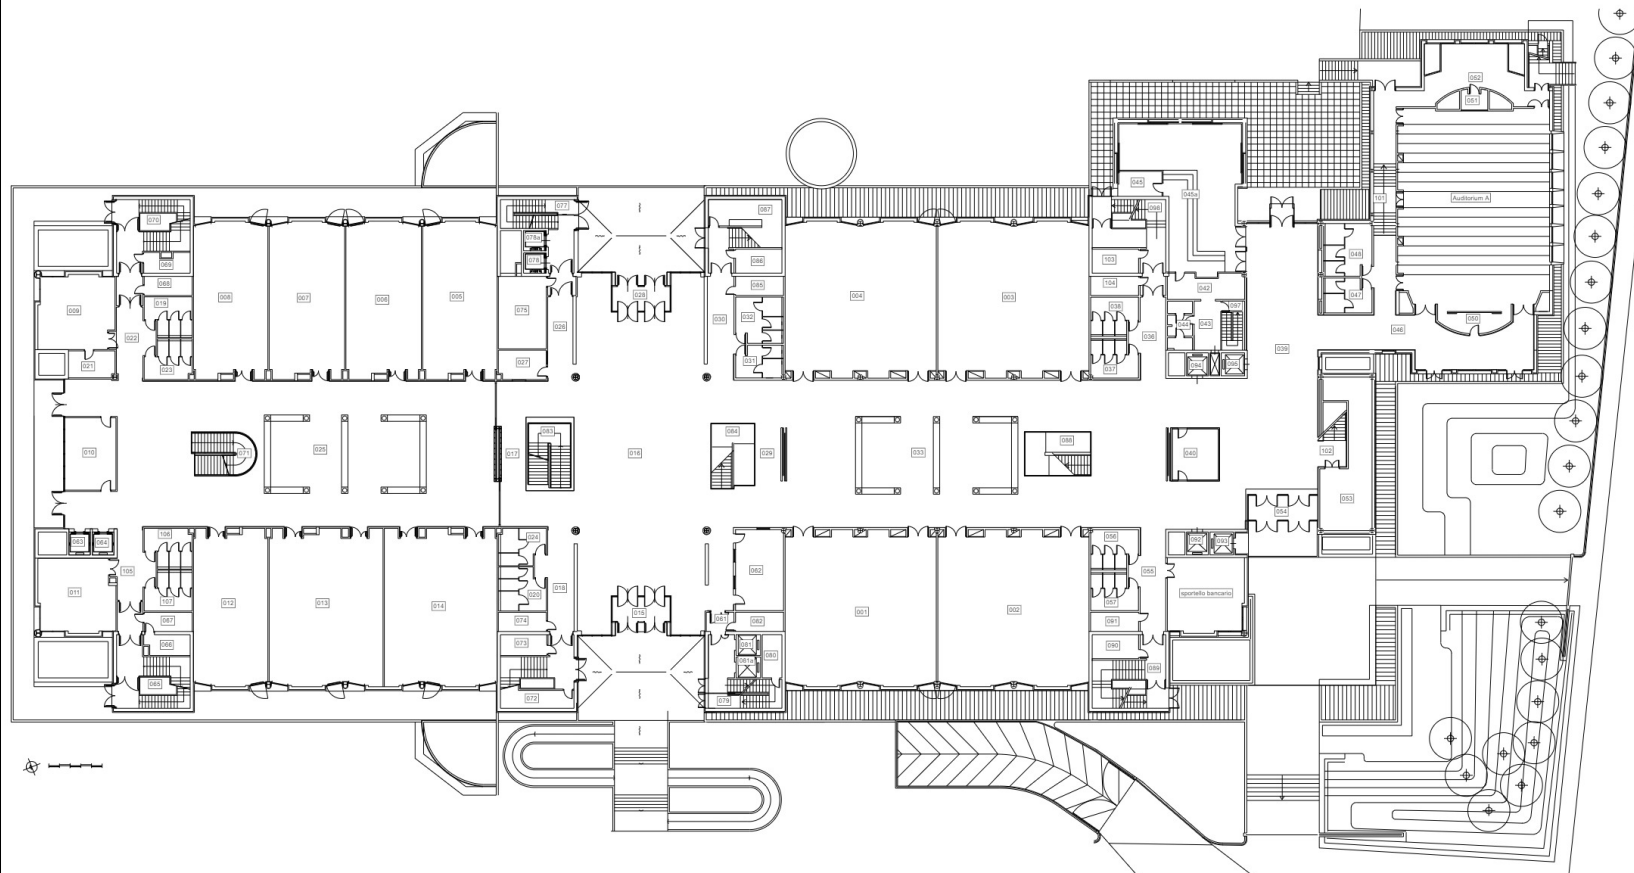

TOT 5340.29 mq.

TEM 0.00 mq.

SEL 0.00 mq.