

SANTA MARTA [029.00]

Piano terra

Legenda


OT13 Nuovo codice "ALIAS"
13 ID INFOCAD

@01 locali all'utenza
@D01 spazi distributivi
@B01 bagni
@T01 locali tecnici
SCA_A scale
ASC_A ascensori

@ = CODICE PIANO

S - Seminterrato
0 - Piano terra
1 - Piano primo
2 - Piano secondo
...

NB I mezzanini proseguono la numerazione del piano sottostante.

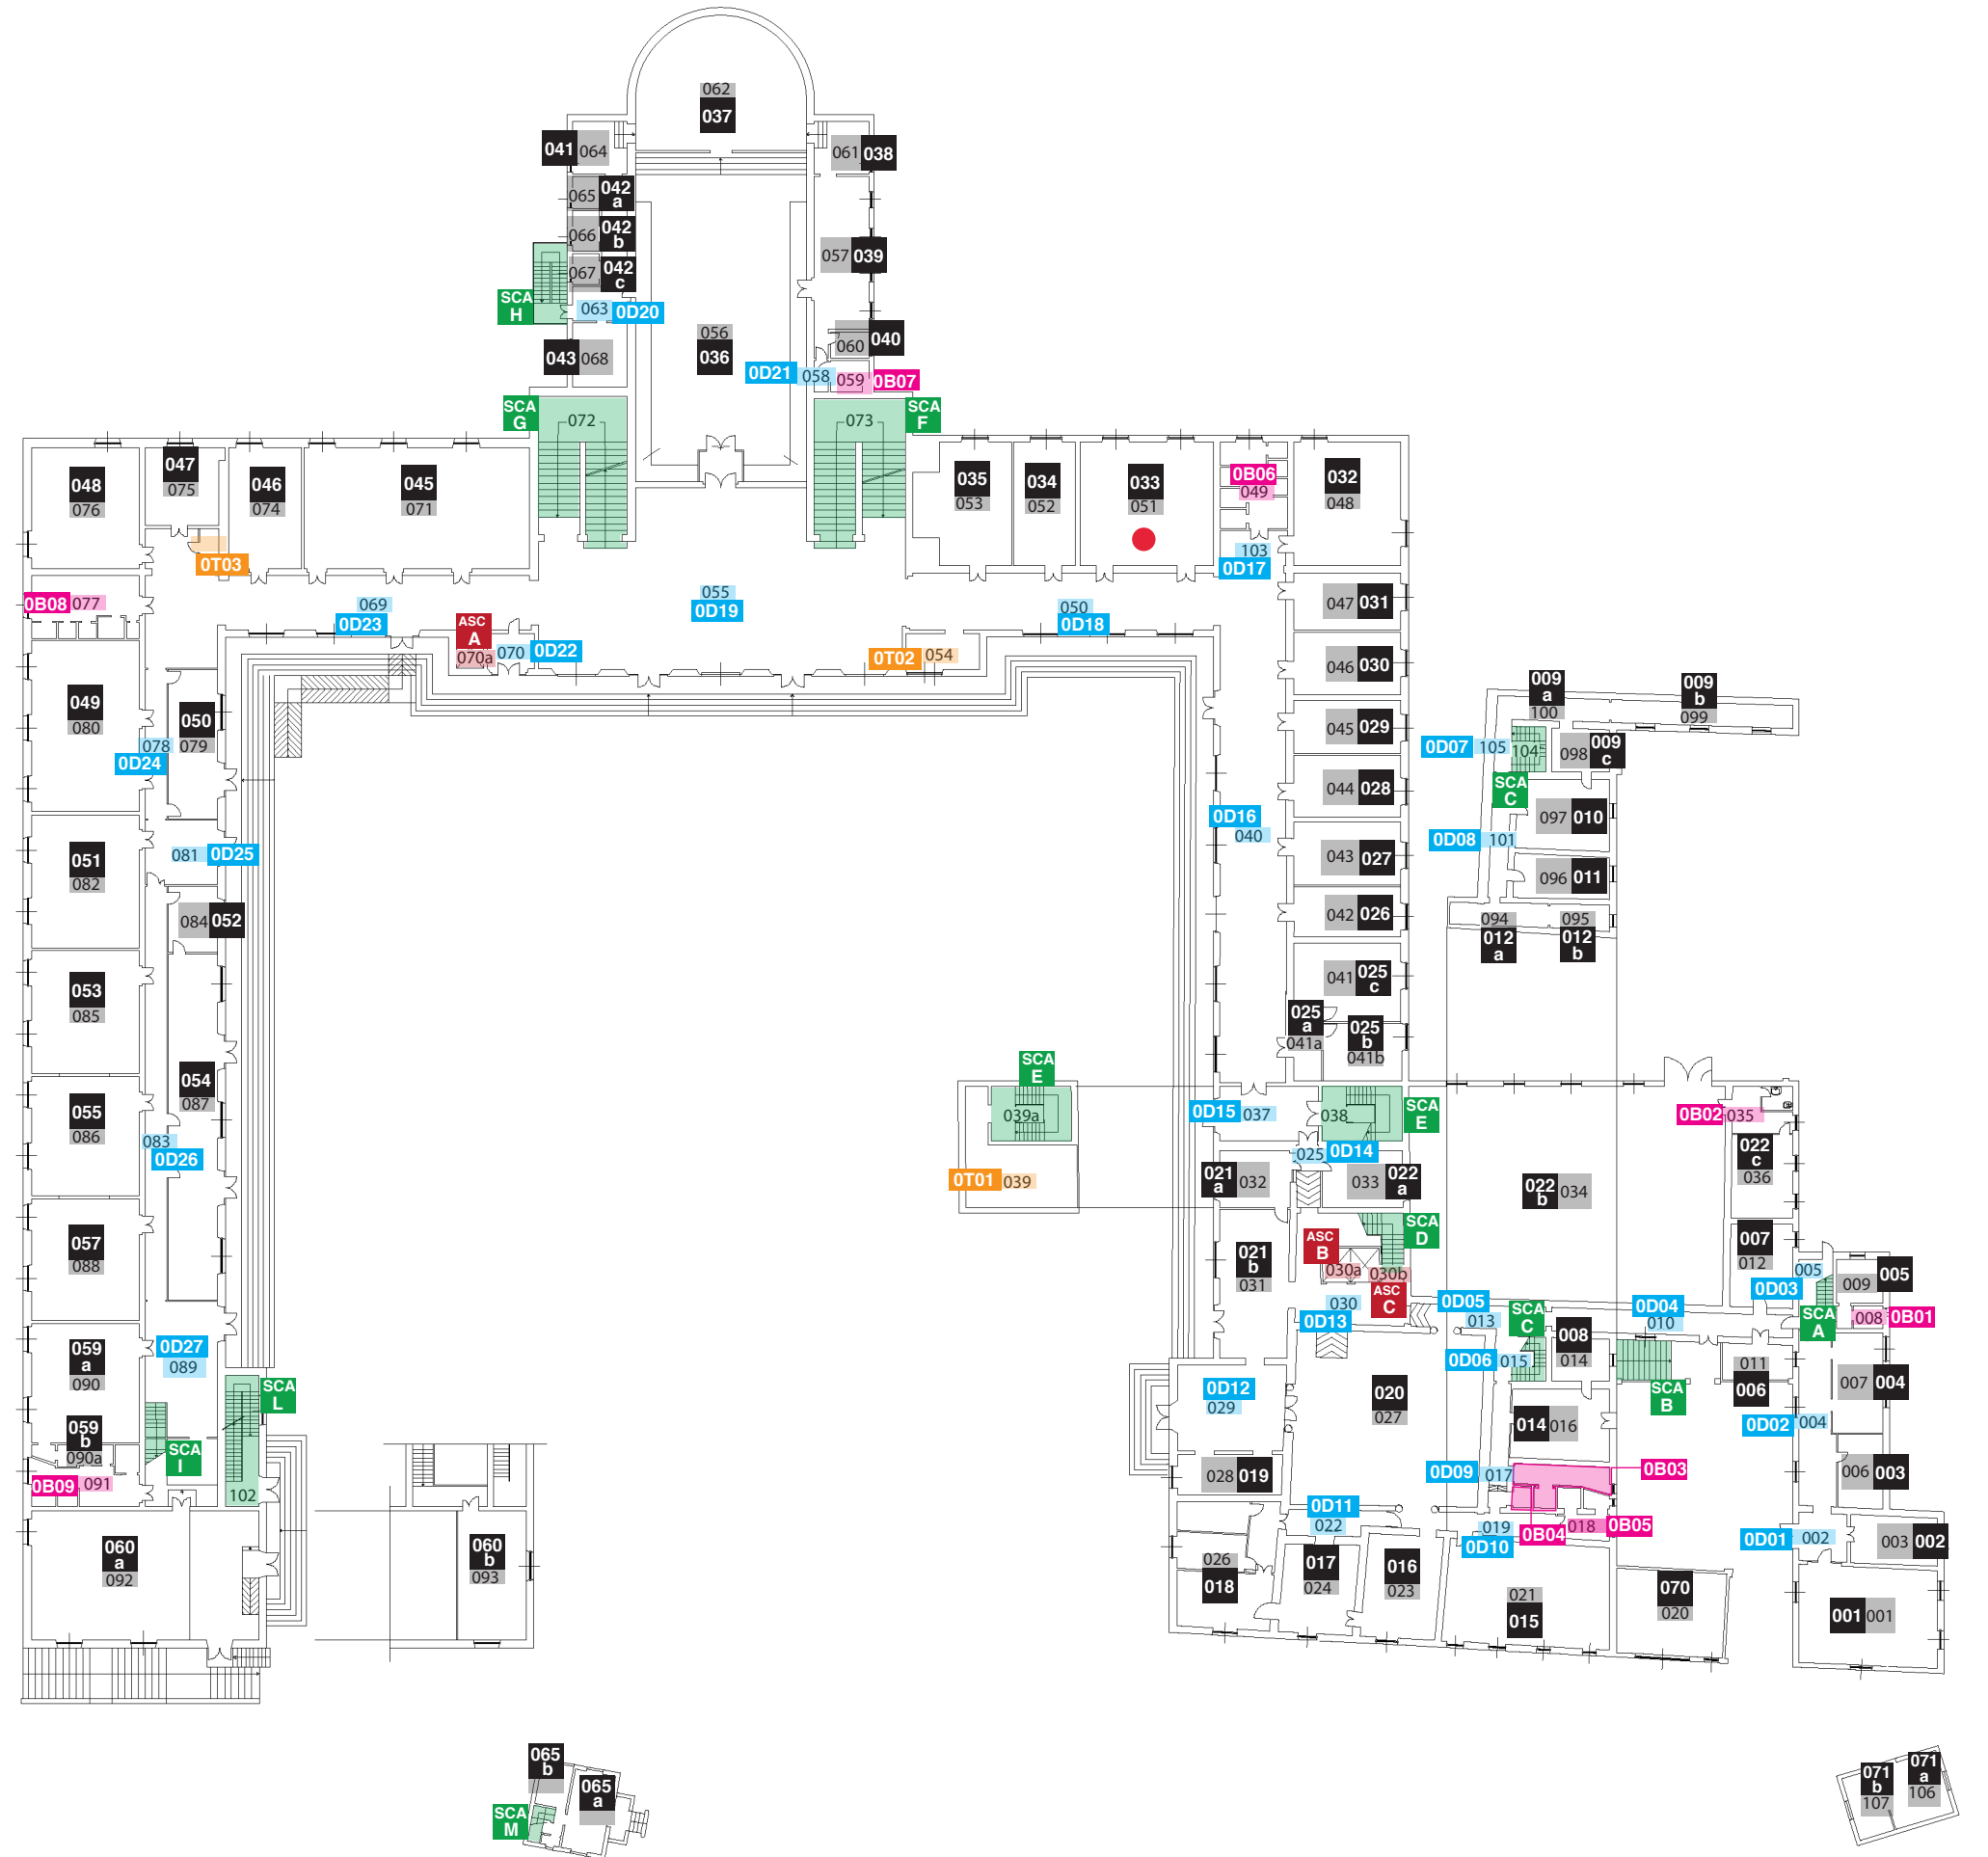

SANTA MARTA [029.00]

Piano interrato

Legenda


0T13 Nuovo codice "ALIAS"
13 ID INFOCAD

- @01** locali all'utenza
- @D01** spazi distributivi
- @B01** bagni
- @T01** locali tecnici
- SCA_A** scale
- ASC_A** ascensori

@ = CODICE PIANO

- S - Seminterrato
- 0 - Piano terra
- 1 - Piano primo
- 2 - Piano secondo
- ...

NB I mezzanini proseguono la numerazione del piano sottostante.

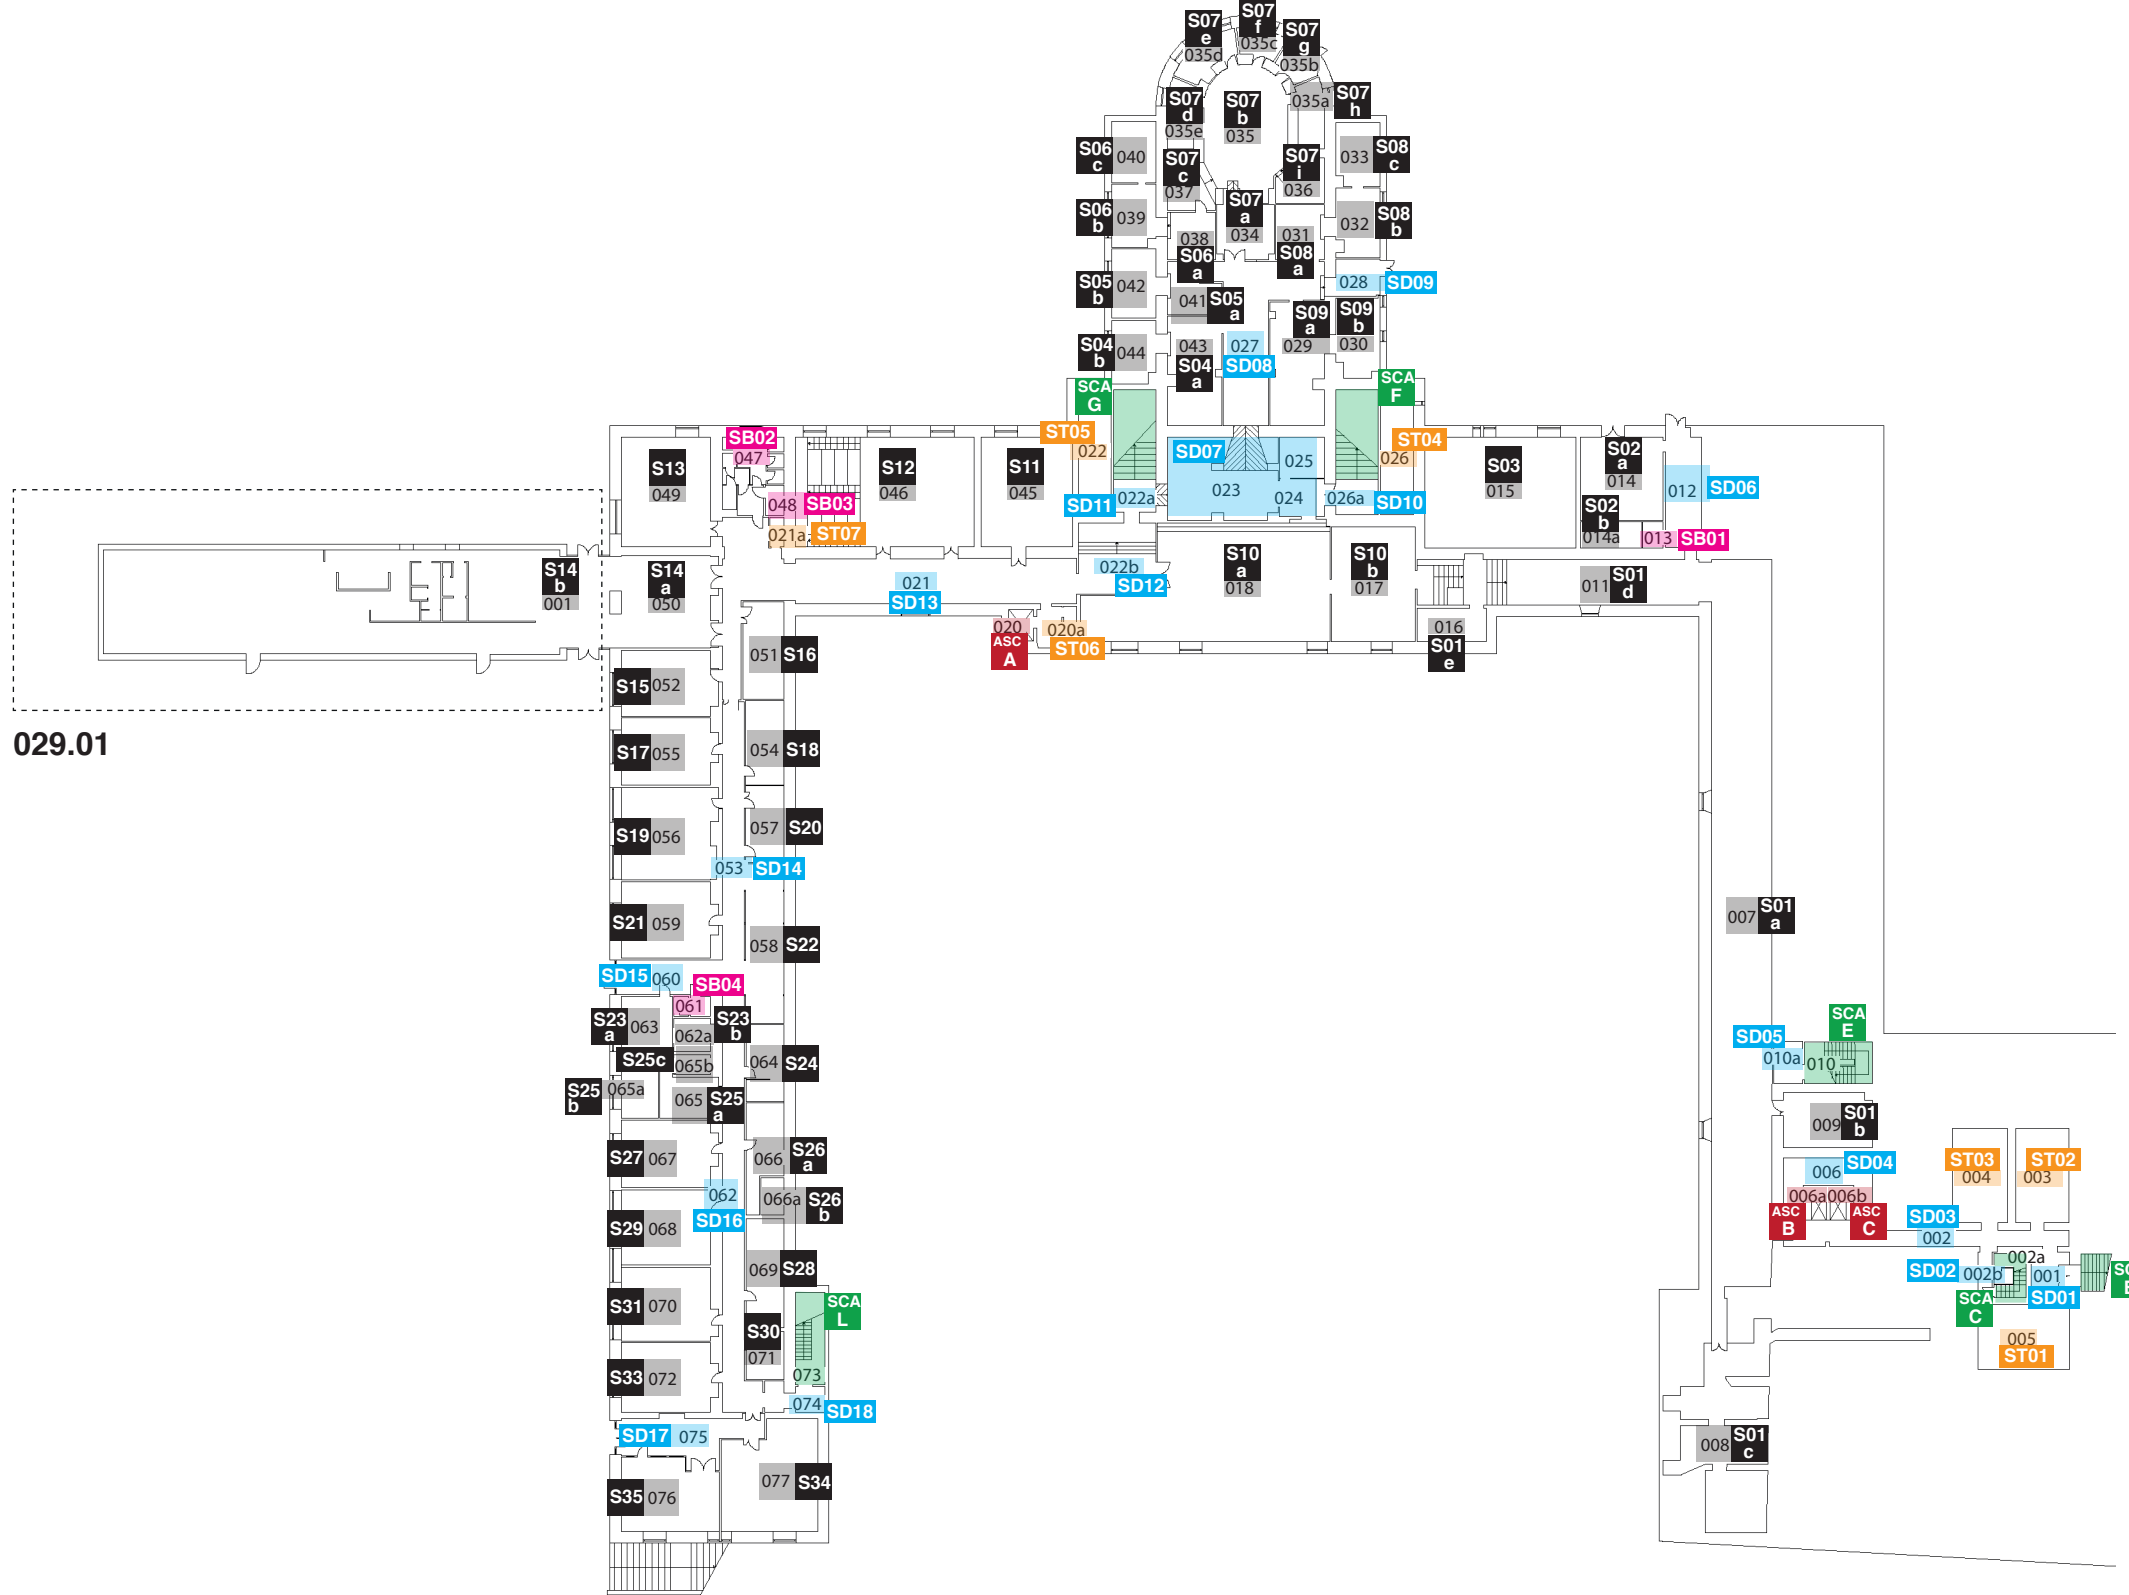

SANTA MARTA [029.00]

Piano primo


Legenda

- 0T13** Nuovo codice "ALIAS"
- 13** ID INFOCAD
- @01** locali all'utenza
- @D01** spazi distributivi
- @B01** bagni
- @T01** locali tecnici
- SCA_A** scale
- ASC_A** ascensori

@ = CODICE PIANO

- S - Seminterrato
- 0 - Piano terra
- 1 - Piano primo
- 2 - Piano secondo
- ...

NB I mezzanini proseguono la numerazione del piano sottostante.

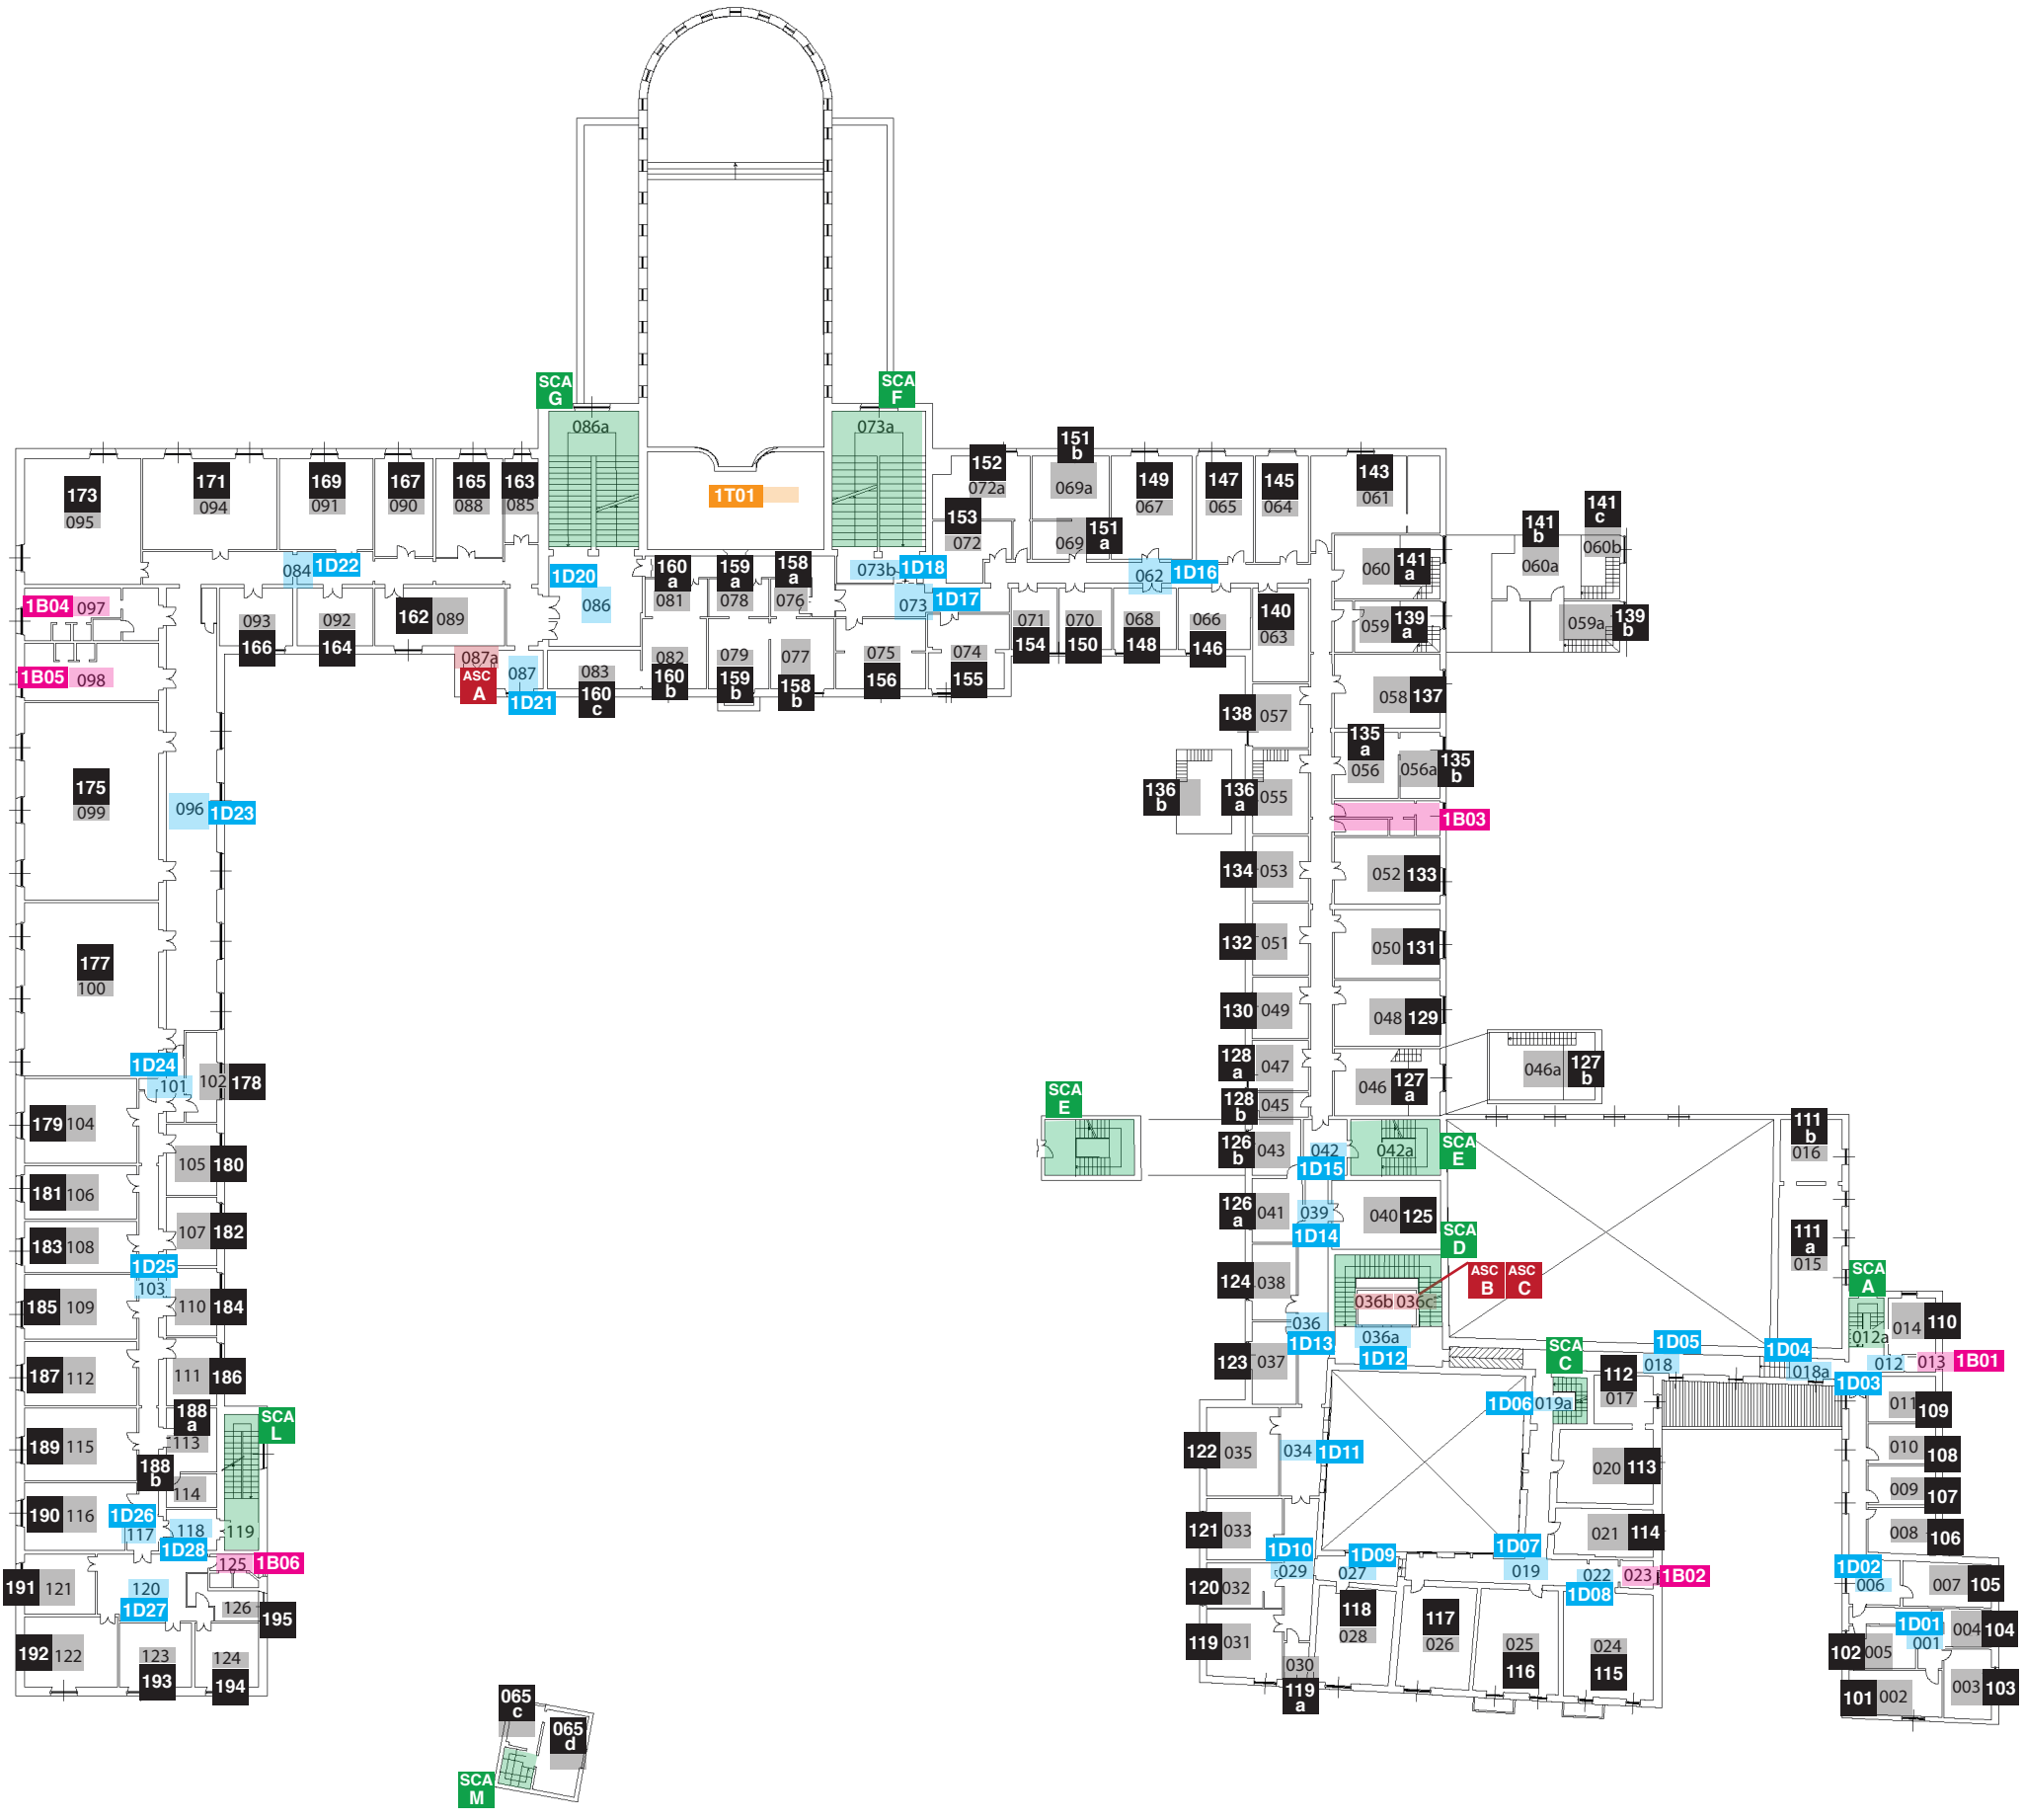

SANTA MARTA [029.00]

Piano secondo

Legenda


0T13 Nuovo codice "ALIAS"
13 ID INFOCAD

- @01** locali all'utenza
- @D01** spazi distributivi
- @B01** bagni
- @T01** locali tecnici
- SCA_A** scale
- ASC_A** ascensori

@ = CODICE PIANO

- S - Seminterrato
- 0 - Piano terra
- 1 - Piano primo
- 2 - Piano secondo
- ...

NB I mezzanini proseguono la numerazione del piano sottostante.

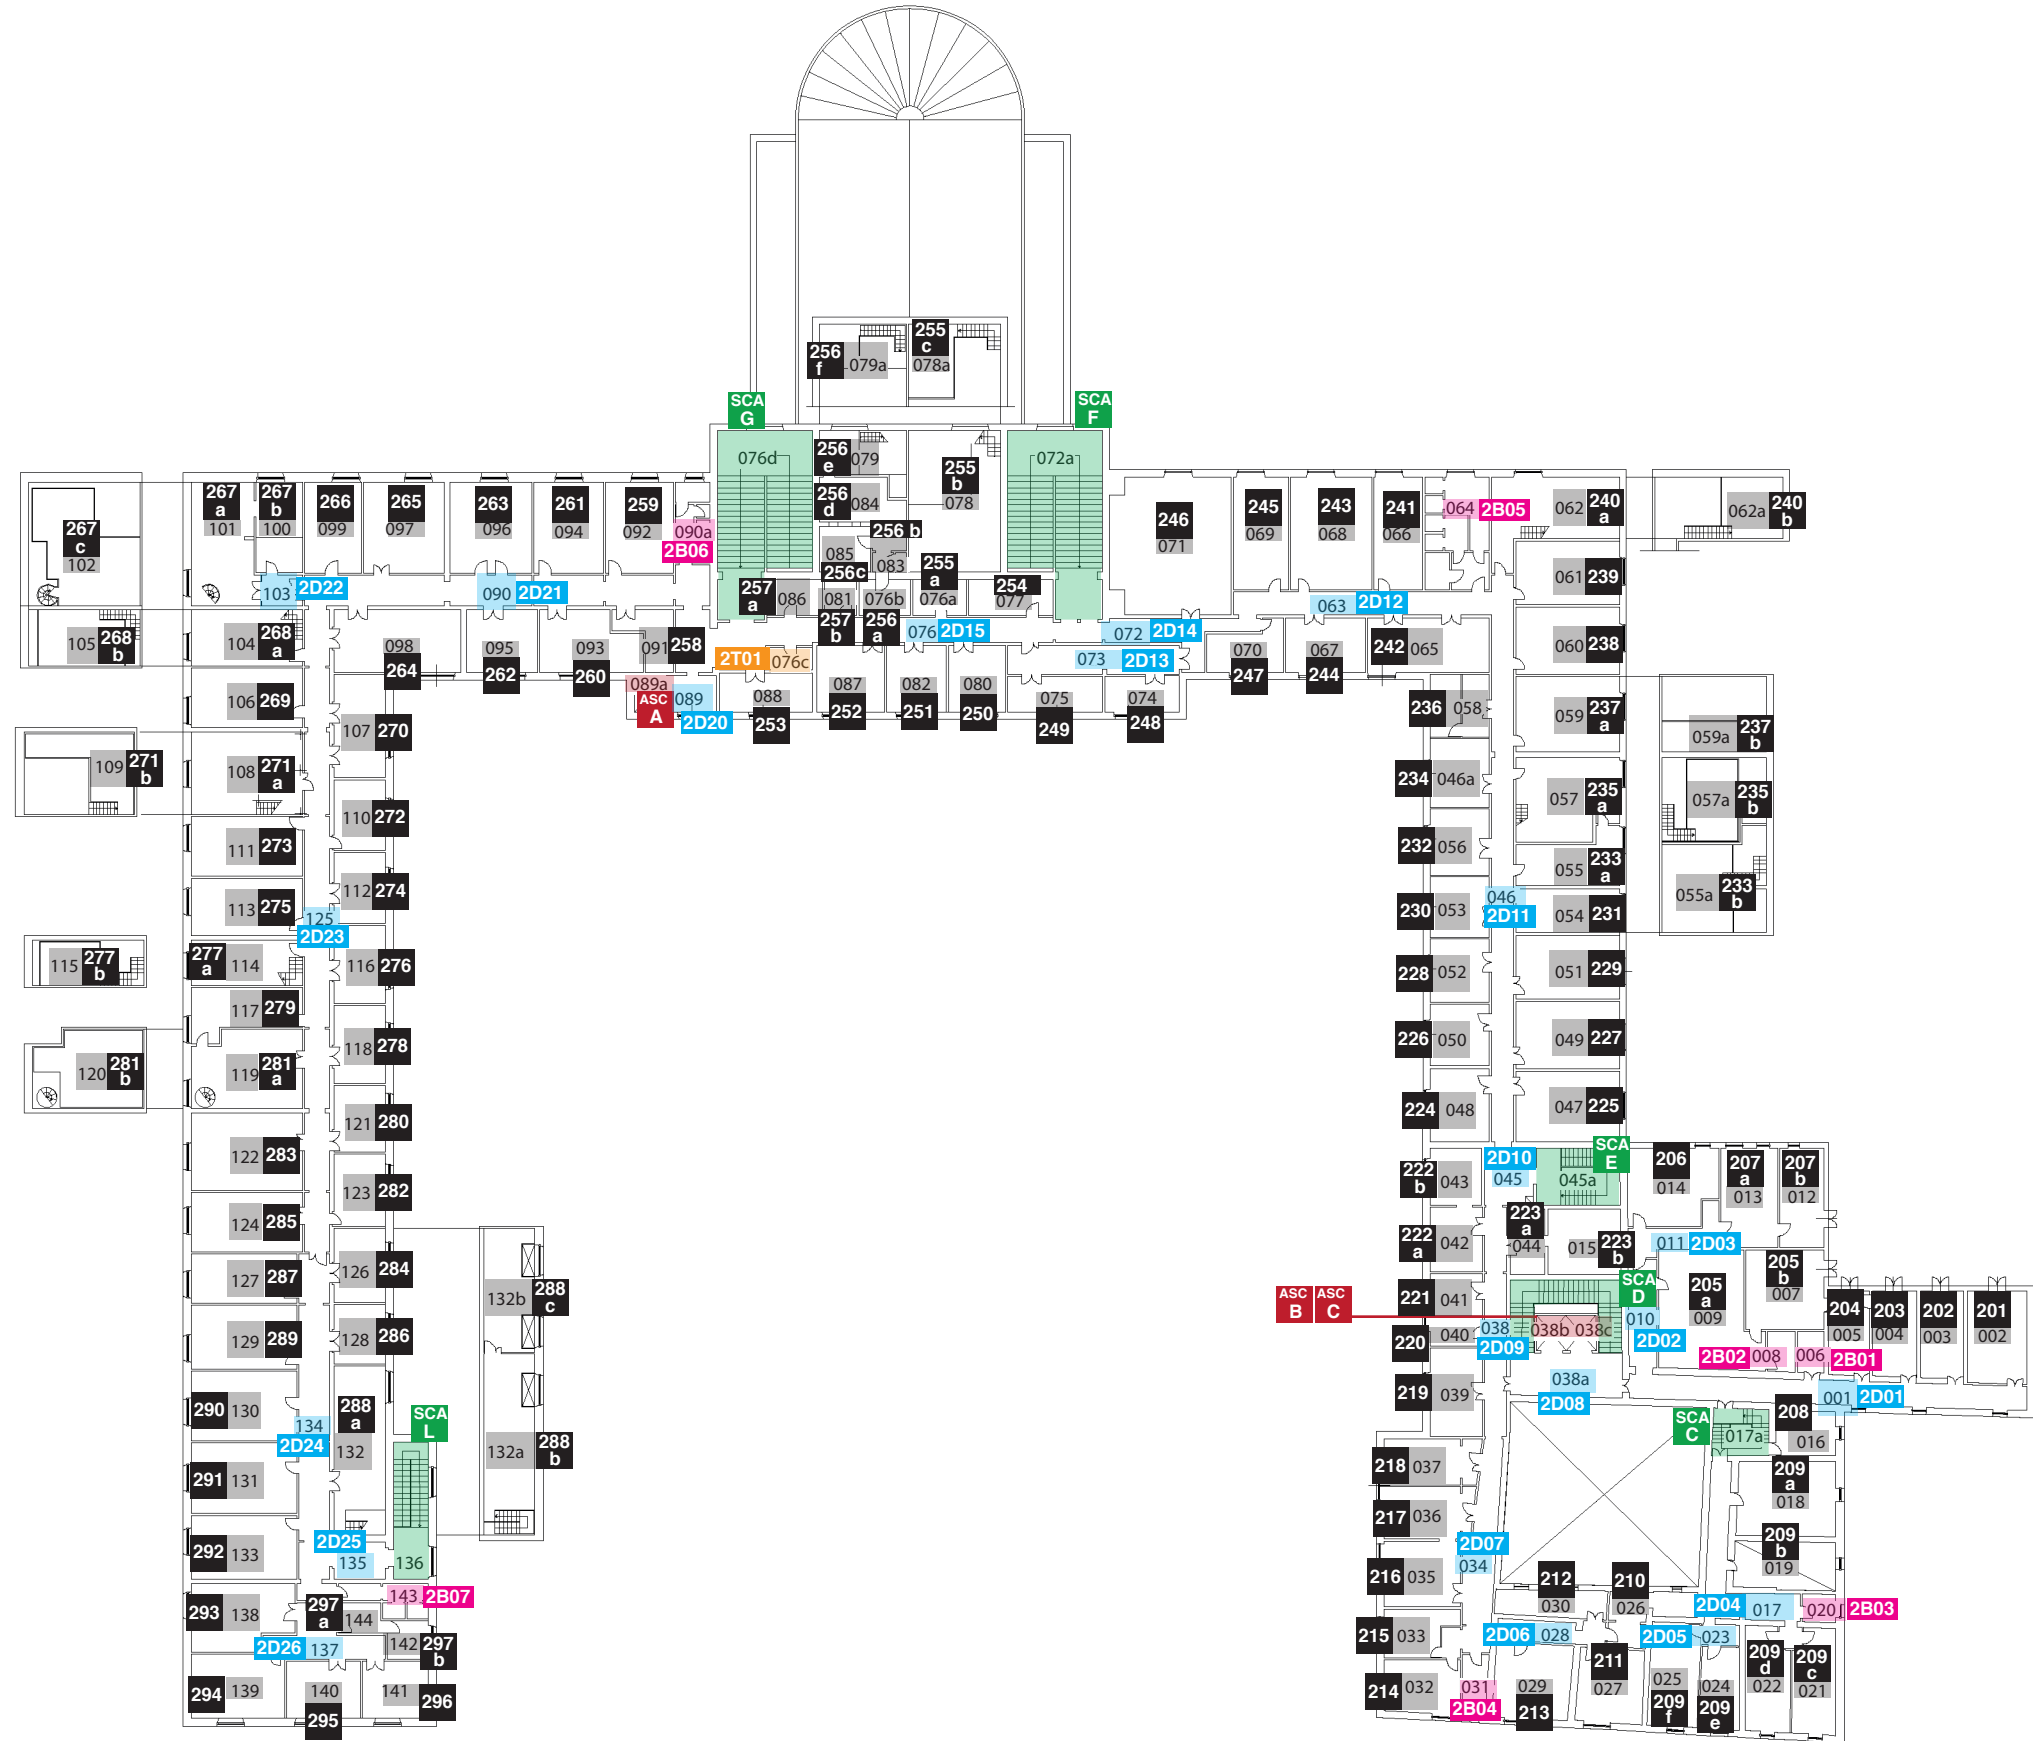

SANTA MARTA [029.02+03+04]

Vari livelli

Legenda

0T13 Nuovo codice "ALIAS"
13 ID INFOCAD

@01 locali all'utenza

@D01 spazi distributivi

@B01 bagni

@T01 locali tecnici

SCA_A scale

ASC_A ascensori

@ = CODICE PIANO


S - Seminterrato

0 - Piano terra


1 - Piano primo

2 - Piano secondo


NB I mezzanini proseguono la numerazione del piano sottostante.

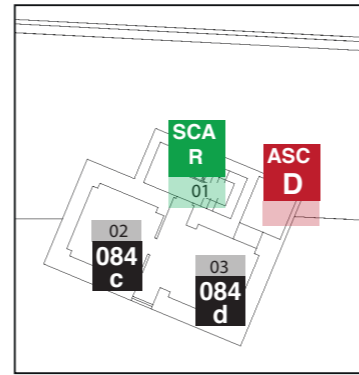


029.02 AMMEZZATO SU TERRA

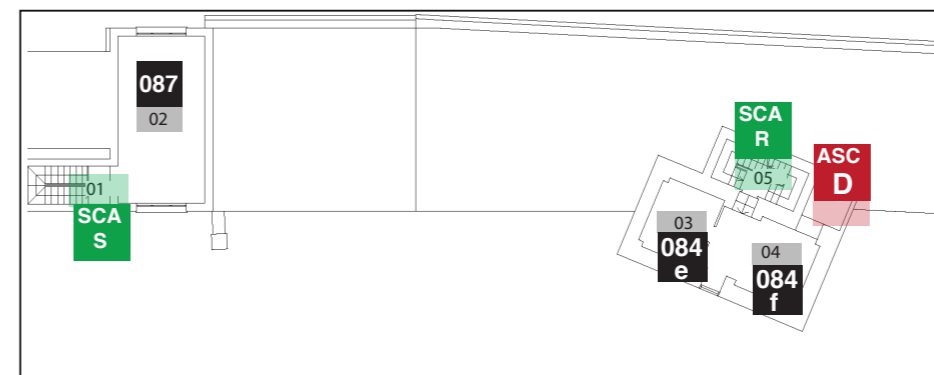


029.02 PRIMO

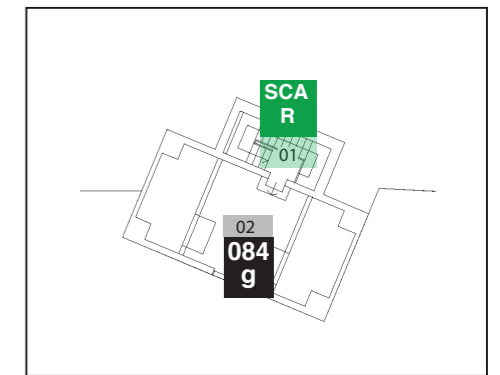


029.02 SECONDO

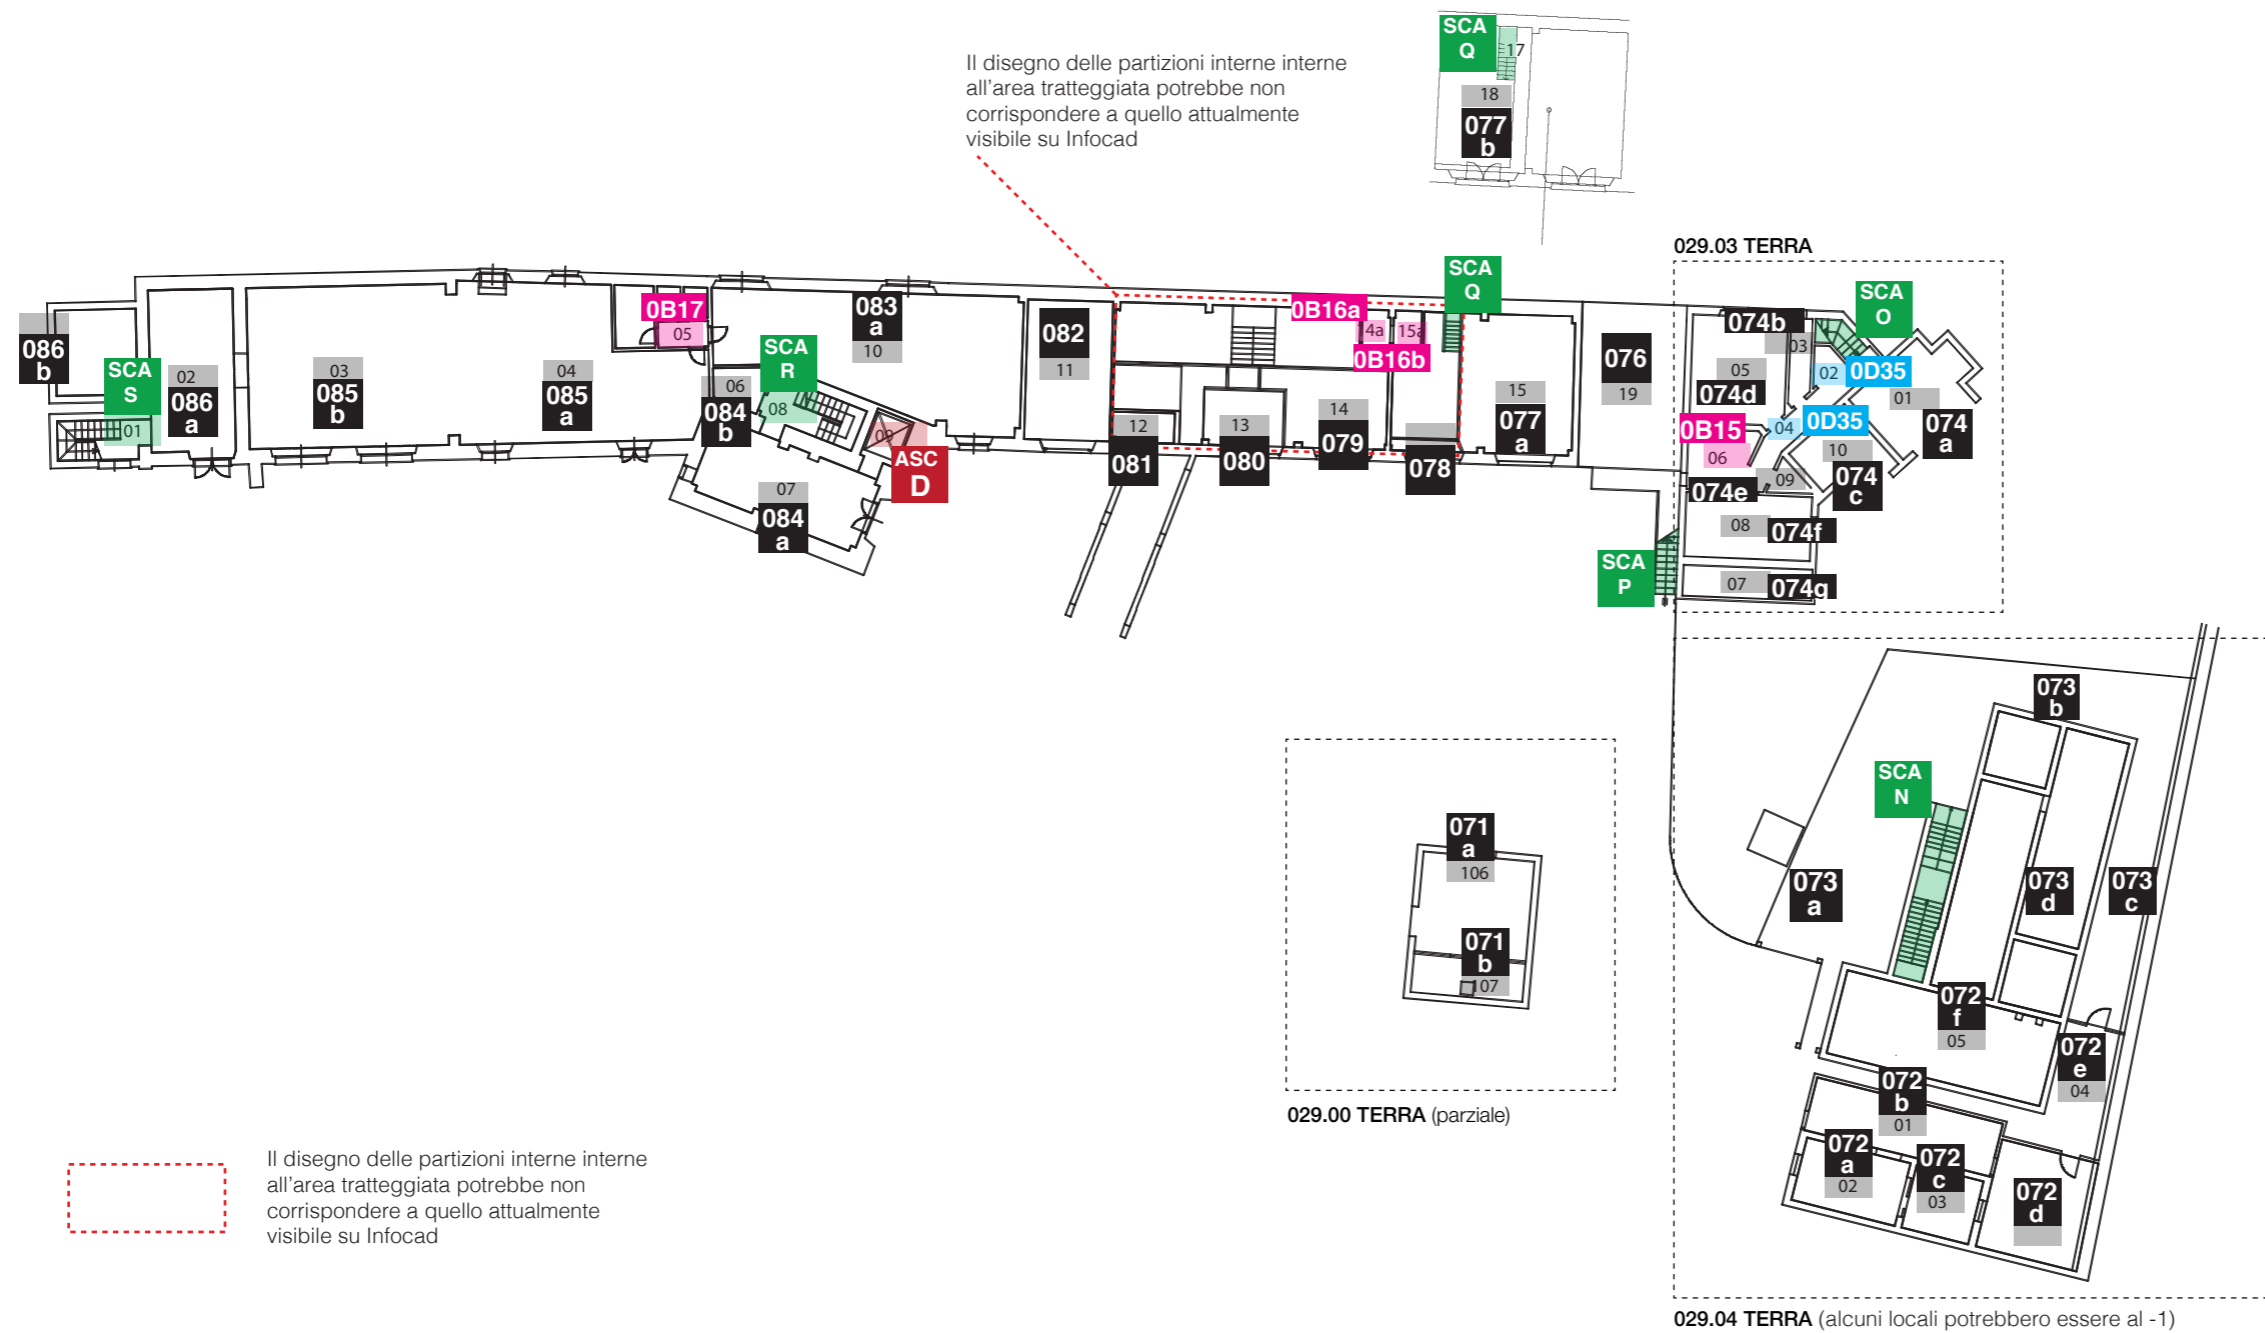


029.02 TERRA (compresi nella pianta il piano terra di 029.00 (parziale), 029.03 e 029.04)

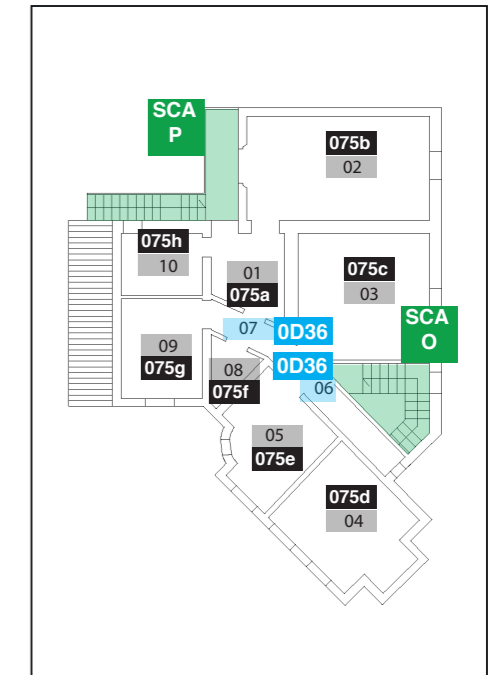


029.03 PRIMO

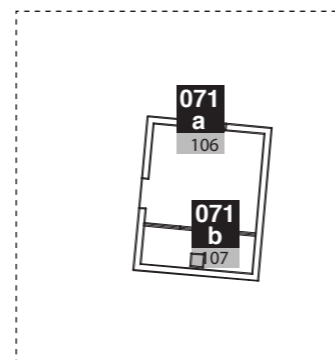

029.00 TERRA (parziale)

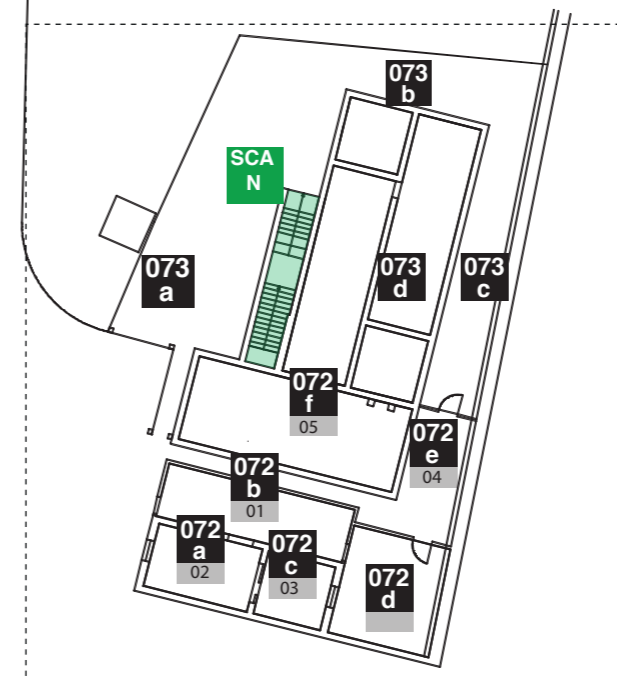

029.04 TERRA (alcuni locali potrebbero essere al -1)

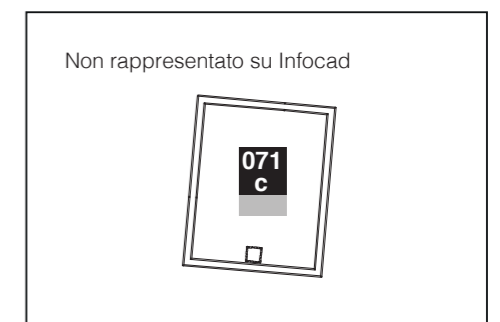

SEMINTERRATO 071a/071b